


| | |
|------------------------------|--|
| Saunatyp: | Maata II |
| Außenabmessungen: | 198 x 198 / 205 cm (BxT/H) |
| Bauweise: | Elementsauna mit Mineralfaserdämmung und Dampfsperre |
| Innenverkleidung: | Polarfichte Softline 14 x 96 mm |
| Außenverkleidung: | Polarfichte Softline 14 x 96 mm (Sichtseiten vorn, links und rechts) MDF, 5 mm (alle anderen Außenseiten) |
| Tür: | Ganzglastür Klarglas ESG, 8 mm mit hochwertigen Bändern und justierbarem Verschluss |
| Inneneinrichtung: | Liegeneinrichtung Abachi mit Rückenlehnen und Liegenzwischenblende Ofenschutzgitter, 2 Holzkopfstützen, Bodenrost |
| Saunaofen: | Wandofen Safor 7,5 kW (VDE) mit anthrazitfarbenem Außenmantel und Edelstahlabdeckung, 15 kg Steine |
| Saunasteuerggerät: | Außensteuerggerät DL1 (VDE) mit beleuchteter LCD-Anzeige, 6 h Heizzeitbegrenzung, Farbe: beige / hellbraun |
| Beleuchtung: | Wandleuchte mit Spanblende und Porzellanfassung |
| Verkabelung: | verdeckt geführte Silikonverkabelung zum Saunaofen; Silikonanschlusskabel für Saunaleuchte im Lieferumfang enthalten |
| optionale Sonderausstattung: | <ul style="list-style-type: none"> - Klimasystem Twinsoft / HL1 für 4 verschiedene Badeformen - LED-Farblichtsystem - Rückenlehne Lavita - Regalelement Laatu |
| Einbauvoraussetzungen: | <ul style="list-style-type: none"> - empfohlene Raumhöhe mindestens 225 cm - ebener, feuchtigkeitsbeständiger Bodenbelag (Fliesen o. ä.) - ausreichend lange Zuleitung 5 x 2,5 mm² (400 V, 3 x 16 A) bis zum Saunasteuerggerät - nur bei Farblicht LED: Steckdose 230 V, 16 A oberhalb der Sauna zum Anschluss des Steckernetzteils LED |

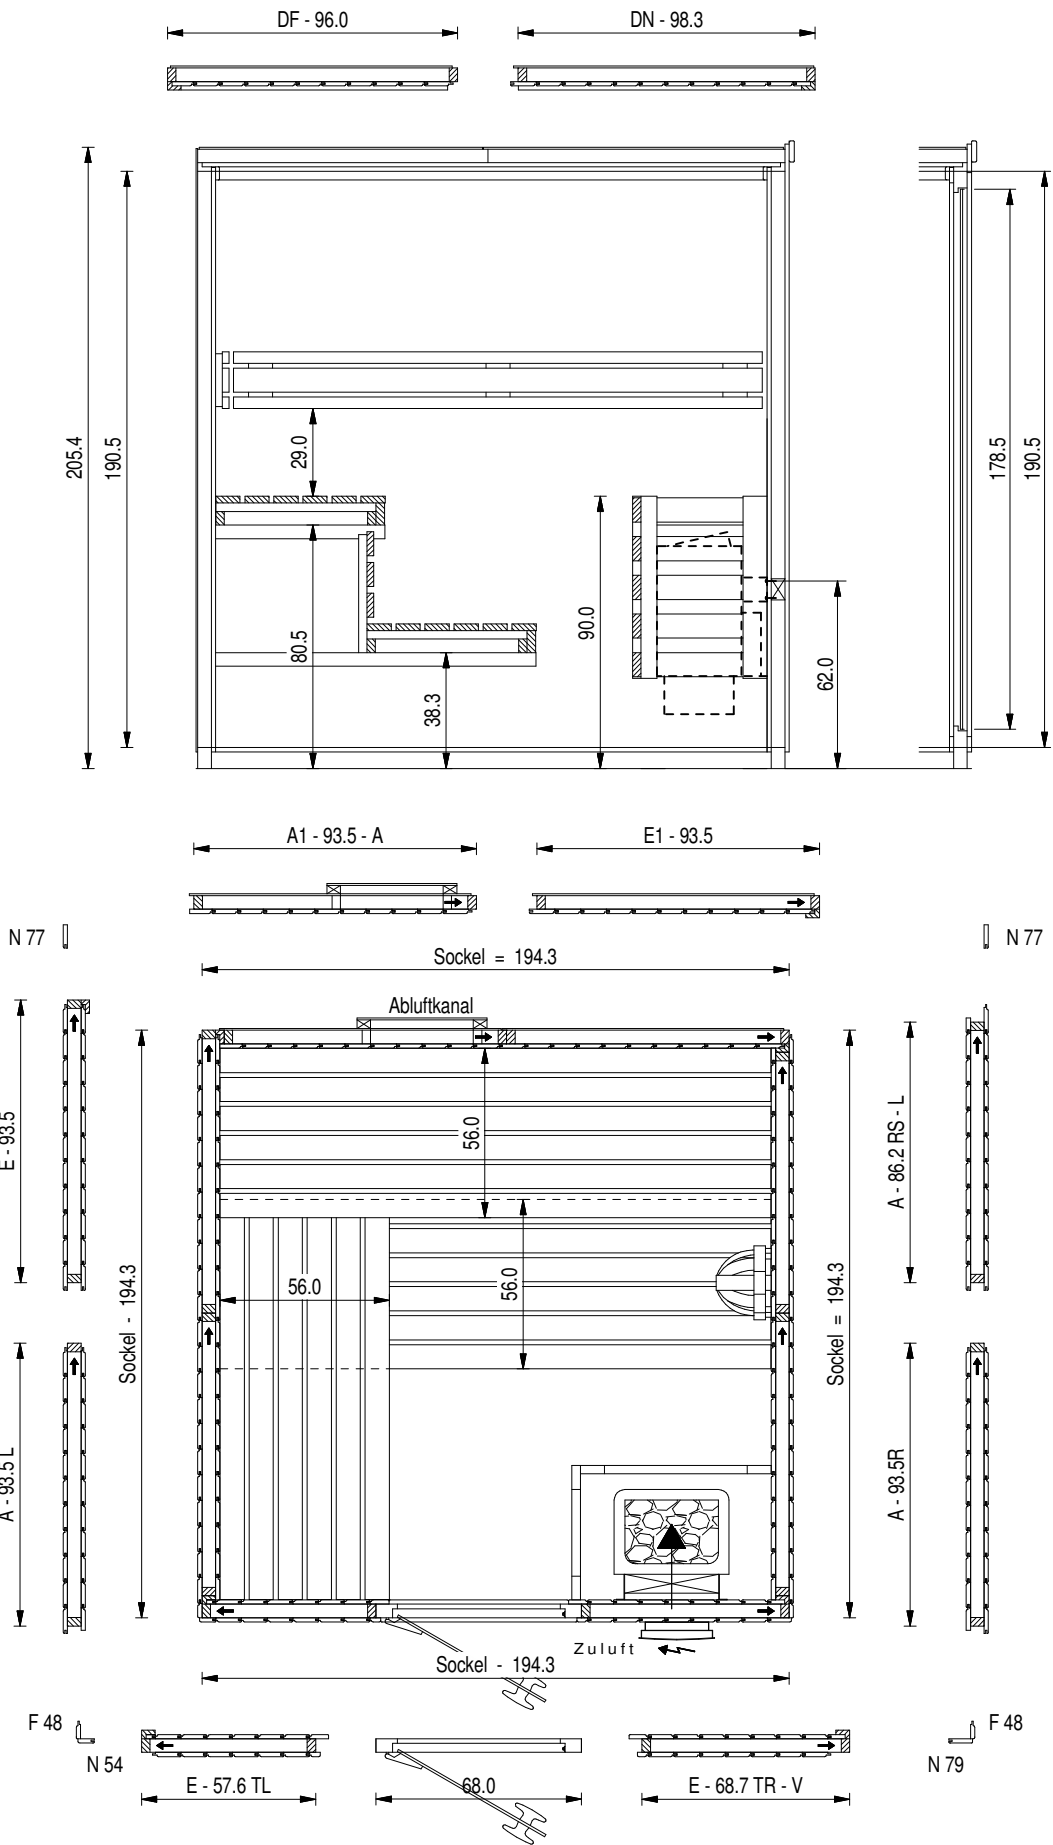

Saunatyp: Maata II
 Größe: 198 x 198 / 205 cm

Maßstab: 1 : 25

geändert 22.03.2013 JK

Arend Saunabau
 Werrastraße 18
 37242 Bad Sooden-Allendorf
 Tel.: 05652/95885-0

Maata2.PRT